


COMMUNE DE LE MENE

Service technique de Plessala
Section ZW n°119p

PLAN DCE



- TRANCHE FERME
- TRANCHE CONDITIONNELLE
- ESPACE VERT
- MUR BETON BANCHE
- ENROBE
- DALLE BETON
- RESEAU E.P. - ACODRAIN
- RESEAU E.P. Ø160
- RESEAU E.P. Ø250
- GRILLE E.P. (60X60)
- REGARD E.P.
- SEPARATEUR HYDROCARBURES

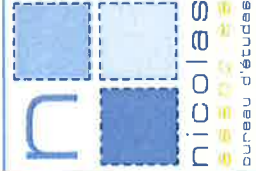

SELARL NICOLAS ASSOCIES - Géomètres-Experts
Agence de LOUDEAC
37, Henri Le Vezouët BP 421 22604 LOUDEAC CEDEX
Tel: 02 96 28 01 74
Fax: 02 96 28 21 00
E-mail: loudeac@sarhnicolas.fr

ECHELLE 1 / 250

Dressé le 14 Juin 2017

Dressé par M. QUINTIN Fabien

LAMBERT I

Référence : L17-149


Validé par
le Géomètre-Expert

Commune de SAINT JACUT DU MENE

Lieu dit: BON RECONFORT
Section ZC n° 29

PLAN D'AVANT PROJET

Centre Technique

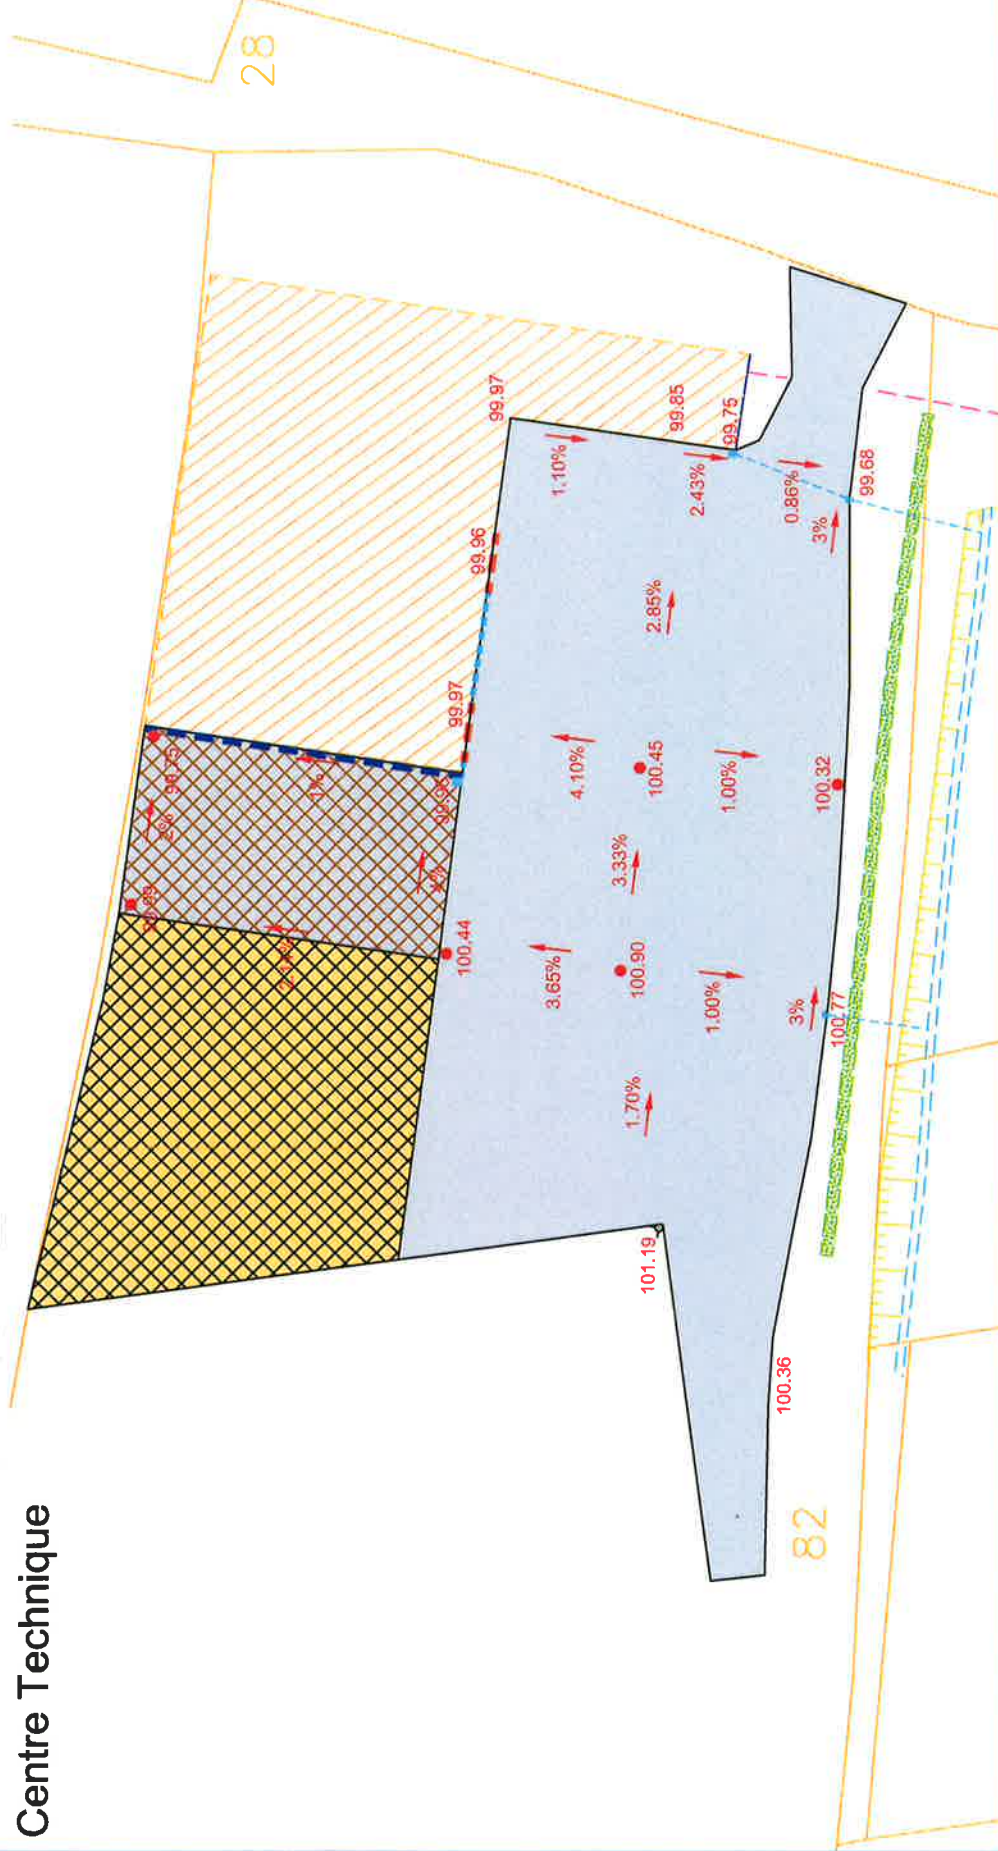

ECHELLE 1 / 500

SELARL NICOLAS Associés - Géomètres-Experts
Agence de LOUDEAC

37, Henri Le Vezouët BP 421 22600 LOUDEAC CEDEX

Tel: 02 96 28 01 74

Fax: 02 96 28 21 00

E-mail: loudeac@sarlnicolas.fr



Projet

Enrobé 150Kg/m²

A terrasser + empièchement

Empièchement 0/30

Reseau EP Ø125

Acodrain

Grille EP 60X60

Bordure T2

Validé par
le Géomètre-Expert
NICOLAS Xavier



Département :
COTES D'ARMOR

Commune :
LE MENE

Section : A
Feuille : 000 A 02

Échelle d'origine : 1/2500
Échelle d'édition : 1/1000


Date d'édition : 01/06/2017
(fuseau horaire de Paris)

Coordonnées en projection : RGF93CC48
©2016 Ministère de l'Économie et des
Finances

DIRECTION GÉNÉRALE DES FINANCES PUBLIQUES

EXTRAIT DU PLAN CADASTRAL


Services techniques
COLLINEE

 Surface à envoyer

Le plan visualisé sur cet extrait est géré
par le centre des impôts foncier suivant :
SAINT-BRIEUC
4 rue Abbé Garnier B.P. 2254 22022
22022 SAINT BRIEUC
tél. 02 96 01 42 42 -fax
cdif.saint-brieuc@dgfip.finances.gouv.fr

Cet extrait de plan vous est délivré par :

cadastre.gouv.fr

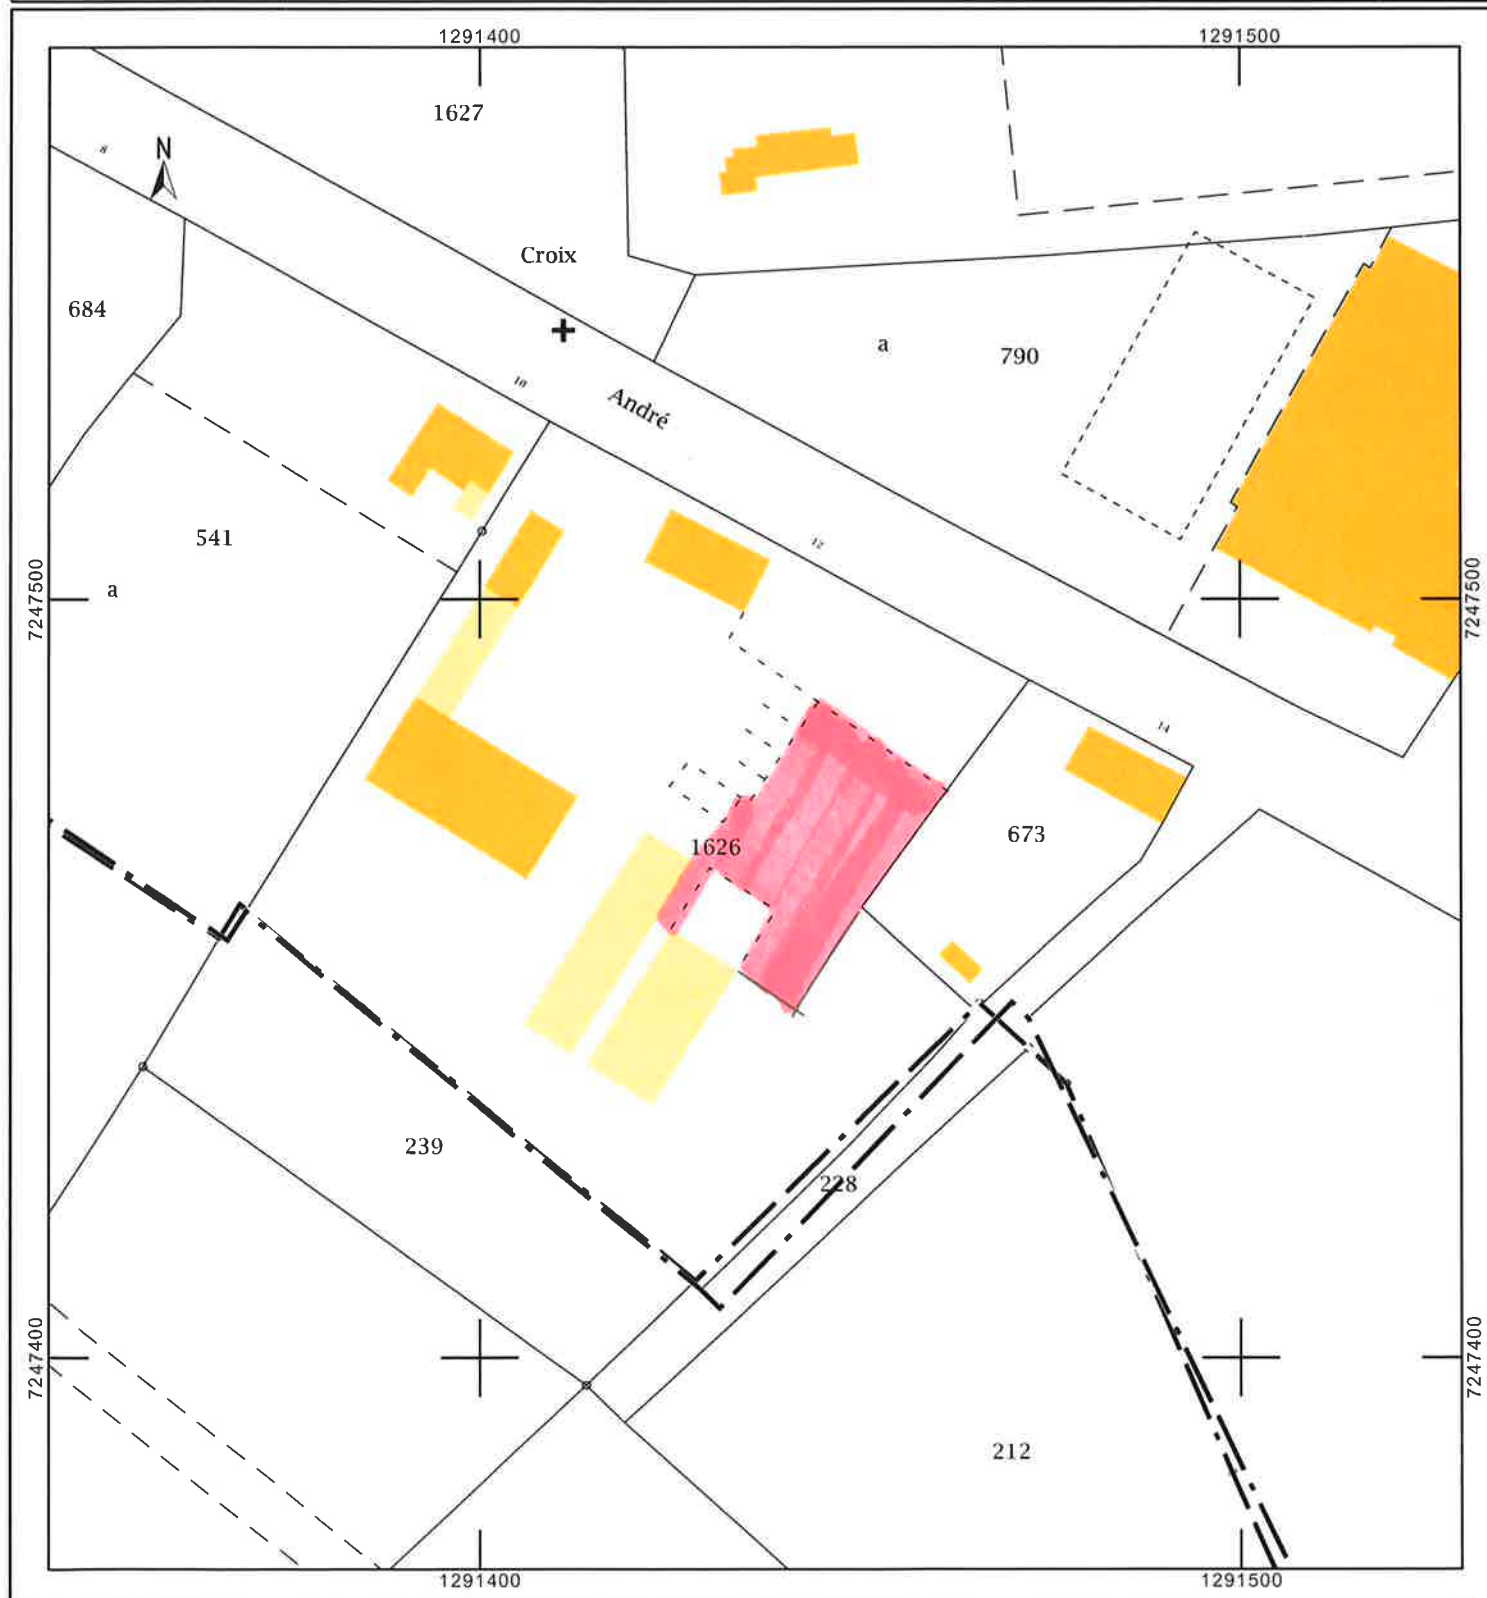

Département :
COTES D'ARMOR

Commune :
LE MENE

Section : ZP
Feuille : 297 ZP 01

Échelle d'origine : 1/2000
Échelle d'édition : 1/1000

Date d'édition : 13/06/2017
(fuseau horaire de Paris)

Coordonnées en projection : RGF93CC48
©2016 Ministère de l'Économie et des
Finances

DIRECTION GÉNÉRALE DES FINANCES PUBLIQUES

EXTRAIT DU PLAN CADASTRAL

stockage bois
S^t GRENNO / Le Grenorme


Enrobés à 150 kg/m²

Voie d'accès
enrobés à 150 kg/m²

Le plan visualisé sur cet extrait est géré
par le centre des impôts foncier suivant :
SAINT-BRIEUC
4 rue Abbé Garnier B.P. 2254 22022
22022 SAINT BRIEUC
tél. 02 96 01 42 42 -fax
cdif.saint-brieuc@dgfip.finances.gouv.fr

Cet extrait de plan vous est délivré par :

cadastre.gouv.fr

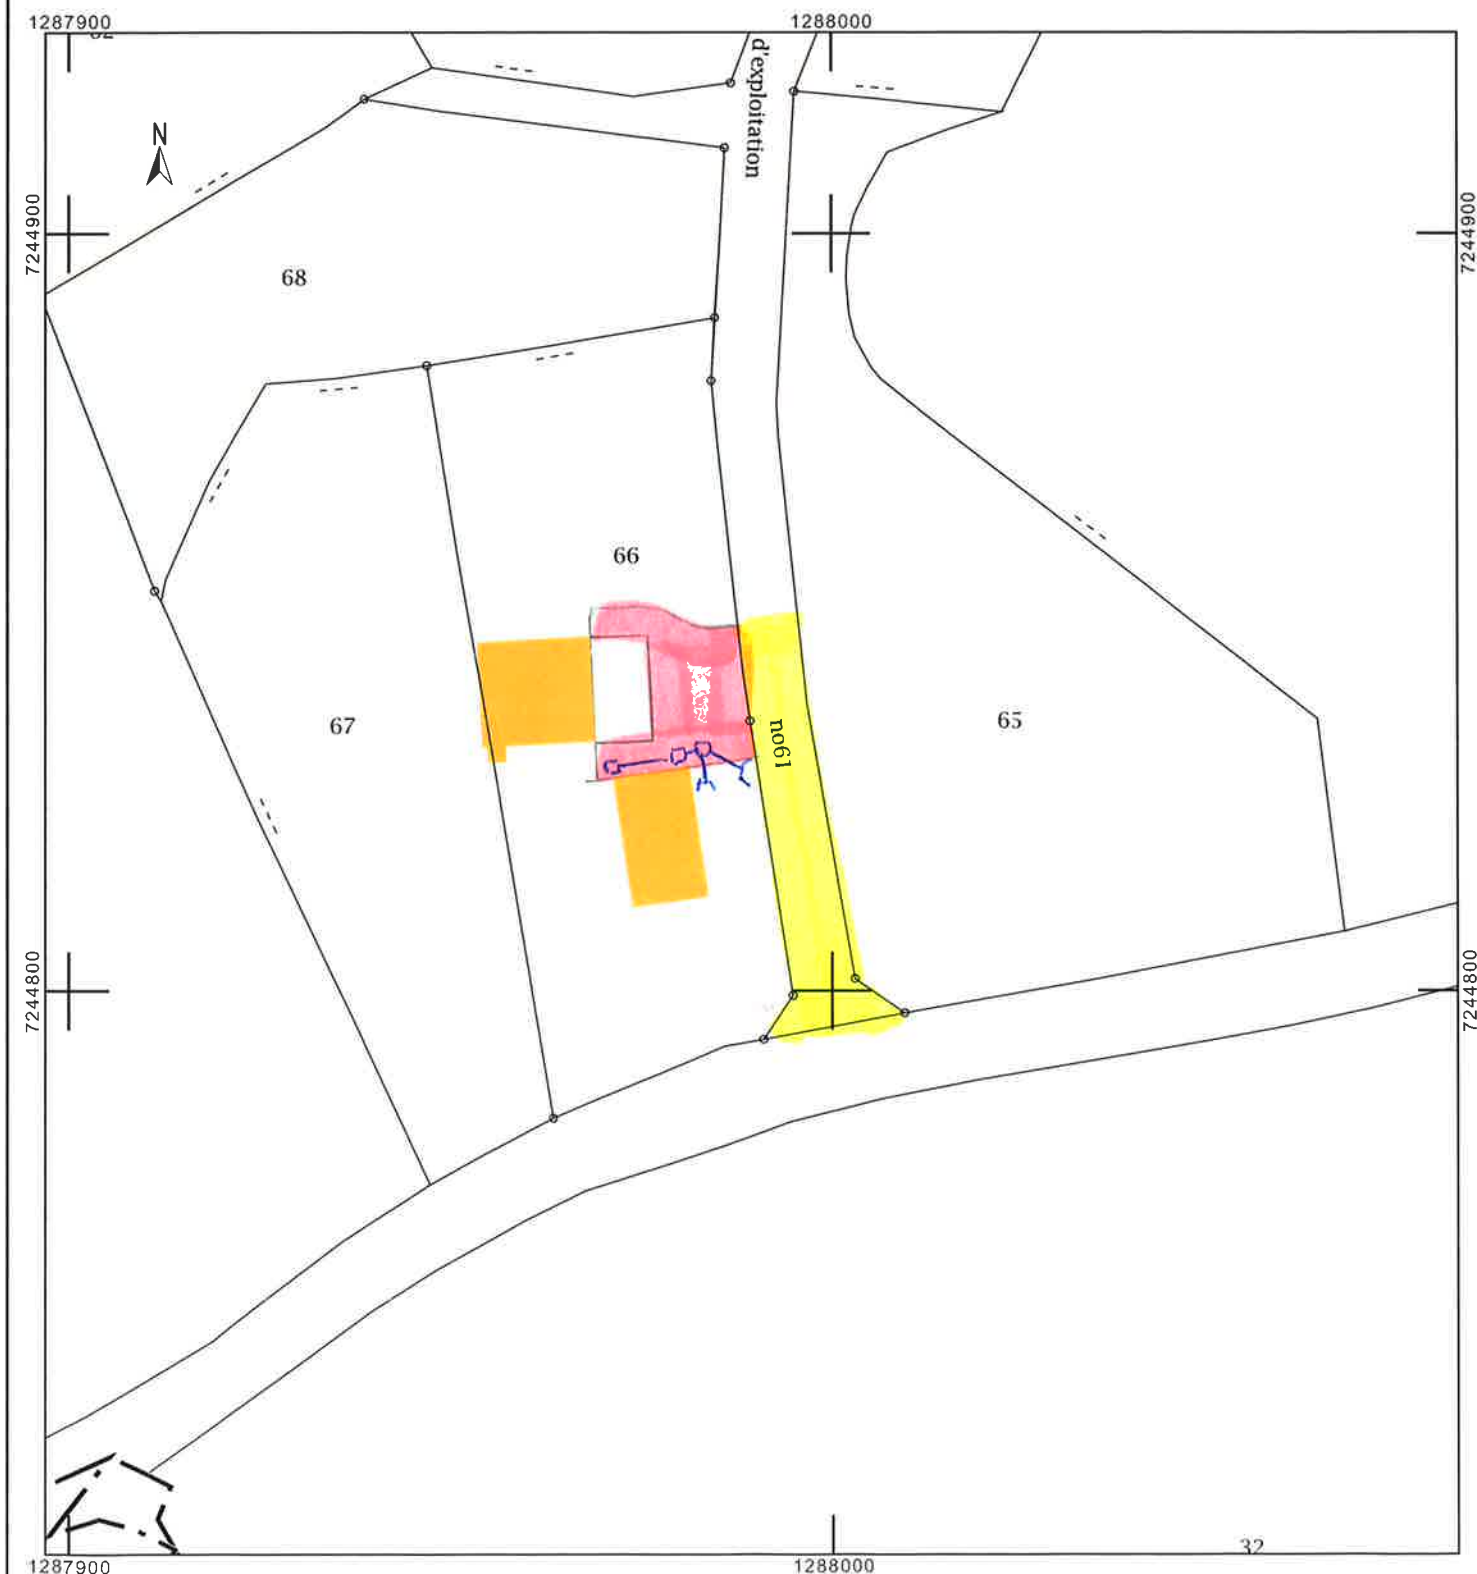

Département :
COTES D'ARMOR

Commune :
LE MENE

Section : AB
Feuille : 066 AB 01

Échelle d'origine : 1/1000
Échelle d'édition : 1/500

Date d'édition : 01/06/2017
(fuseau horaire de Paris)

Coordonnées en projection : RGF93CC48
©2016 Ministère de l'Économie et des
Finances

DIRECTION GÉNÉRALE DES FINANCES PUBLIQUES

EXTRAIT DU PLAN CADASTRAL

Services techniques
LE GOURAT

Reprofilage + enrobés

Terrassement + empierrement
+ enrobés.

Le plan visualisé sur cet extrait est géré
par le centre des impôts foncier suivant :
SAINT-BRIEUC
4 rue Abbé Garnier B.P. 2254 22022
22022 SAINT BRIEUC
tél. 02 96 01 42 42 -fax
cdif.saint-brieuc@dgfip.finances.gouv.fr

Cet extrait de plan vous est délivré par :

cadastre.gouv.fr

