



COMMUNE DE COLLIGNY

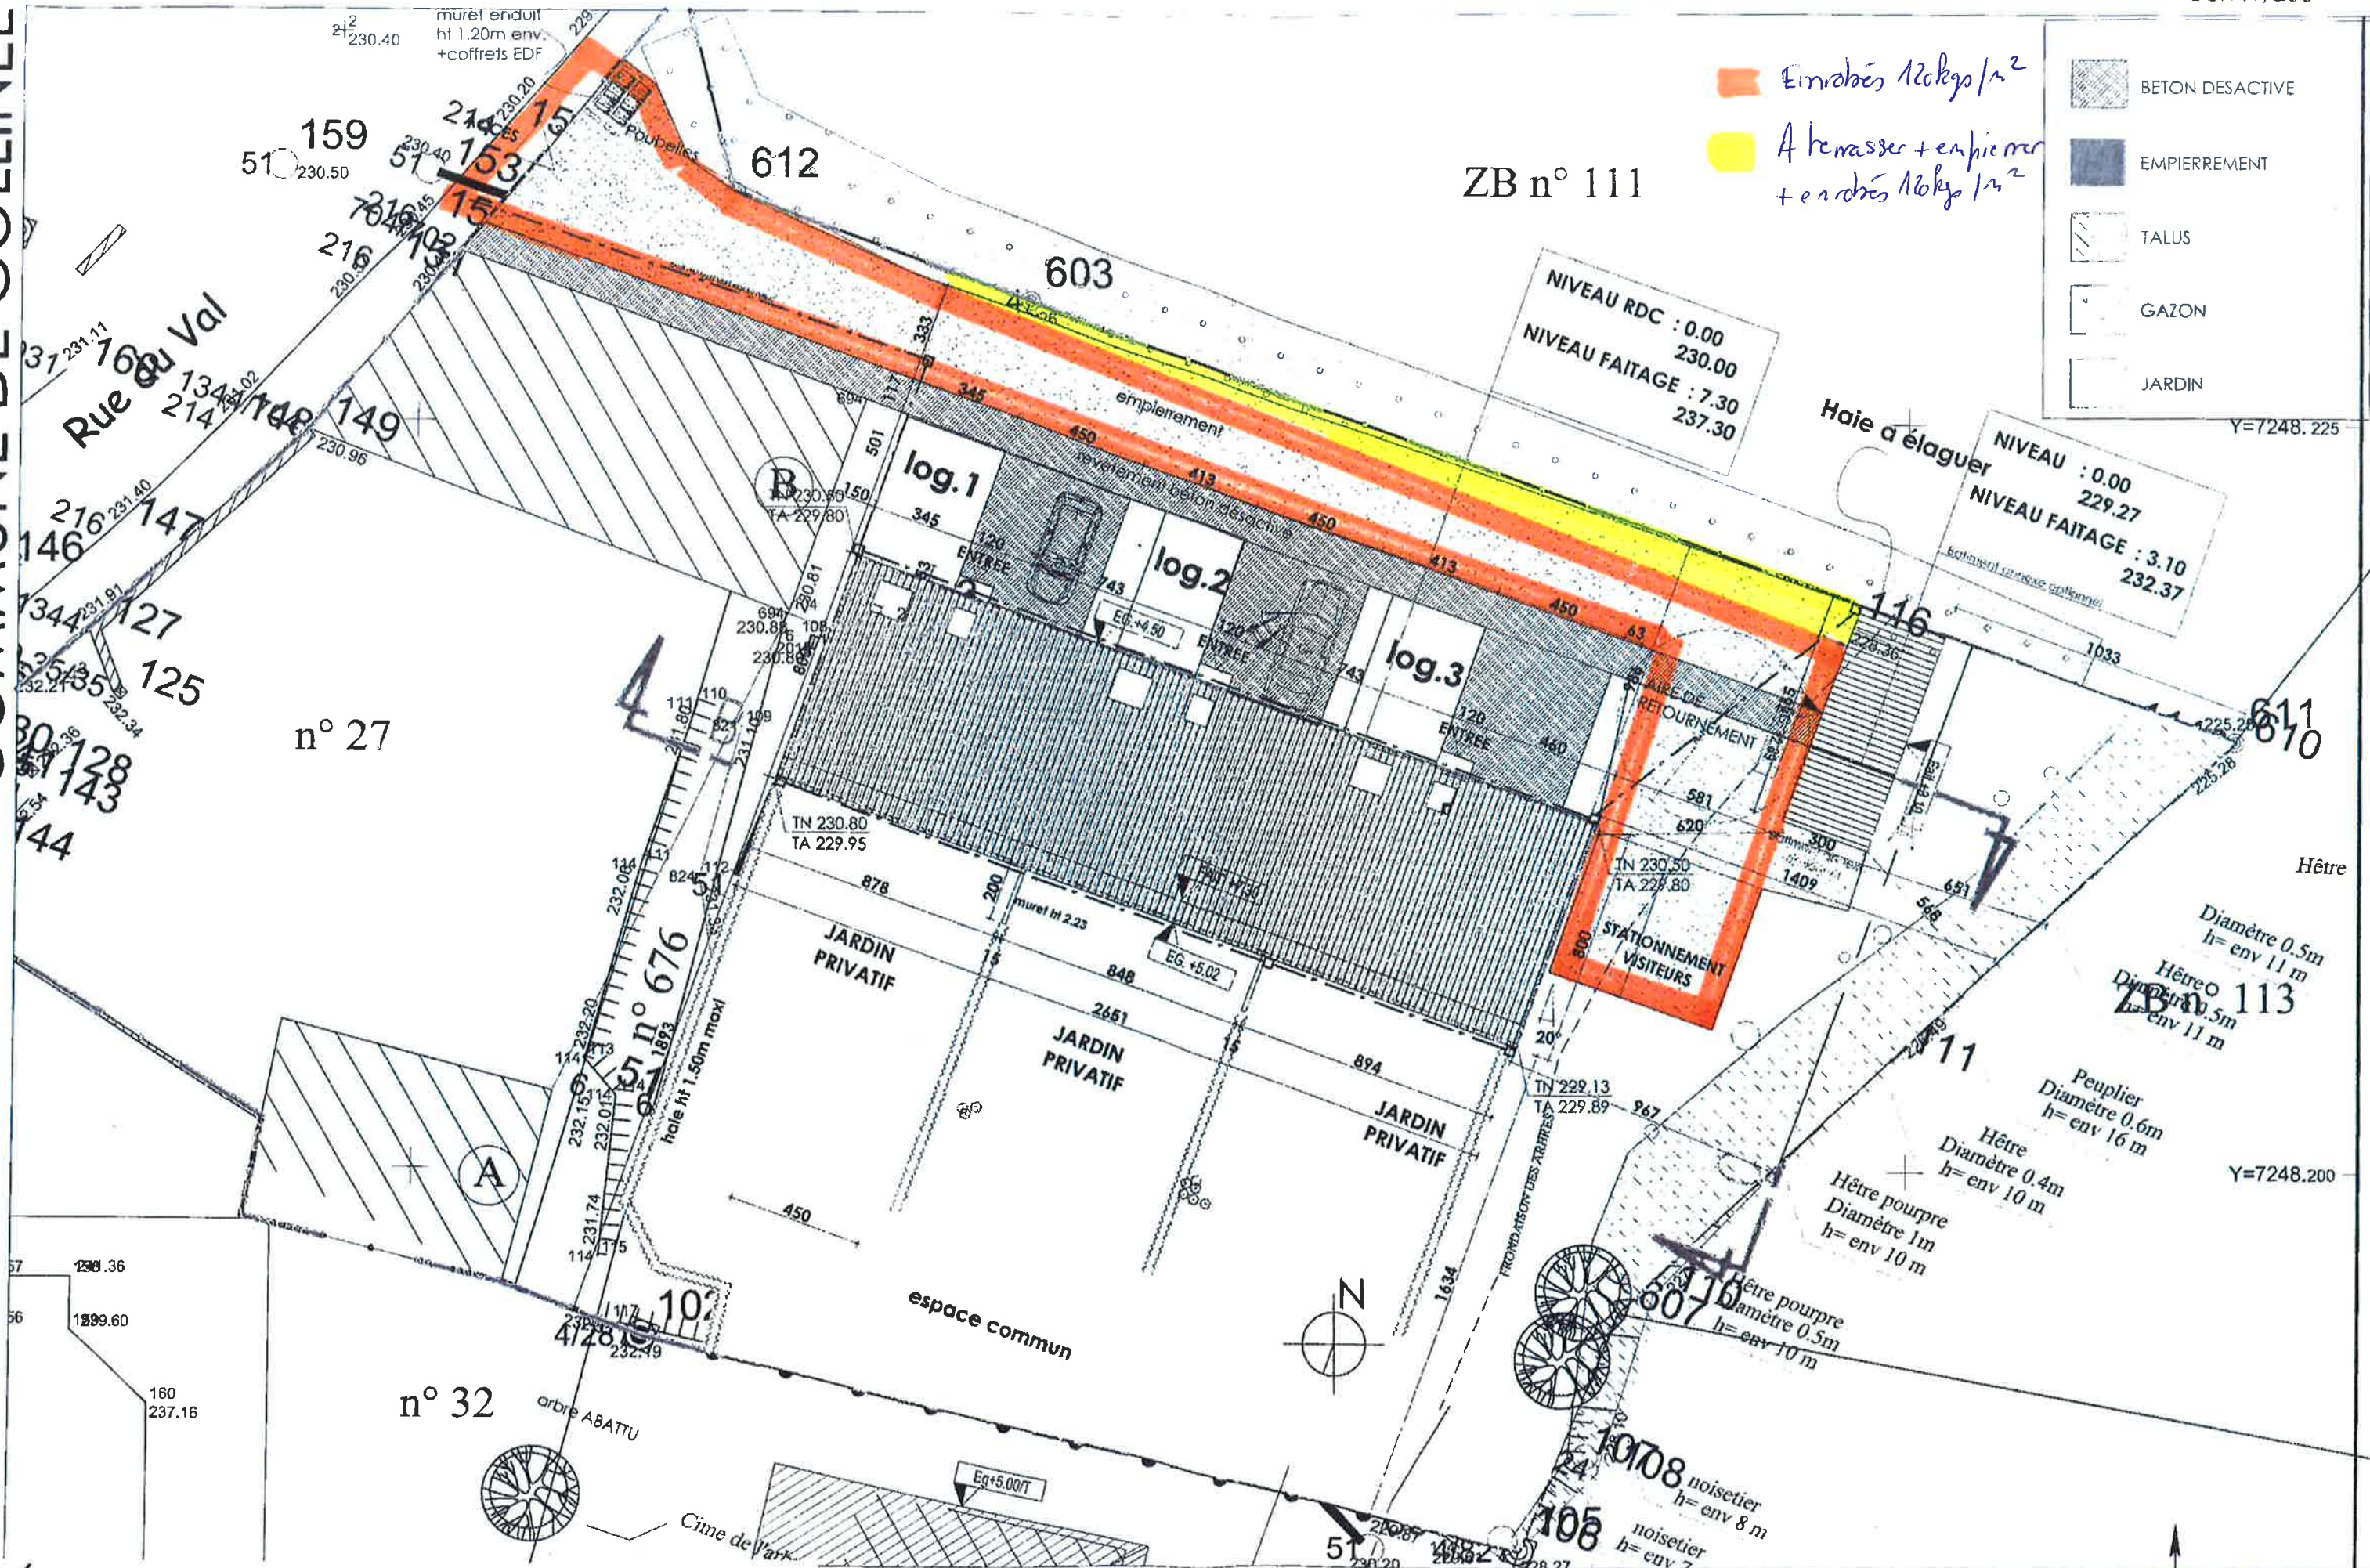

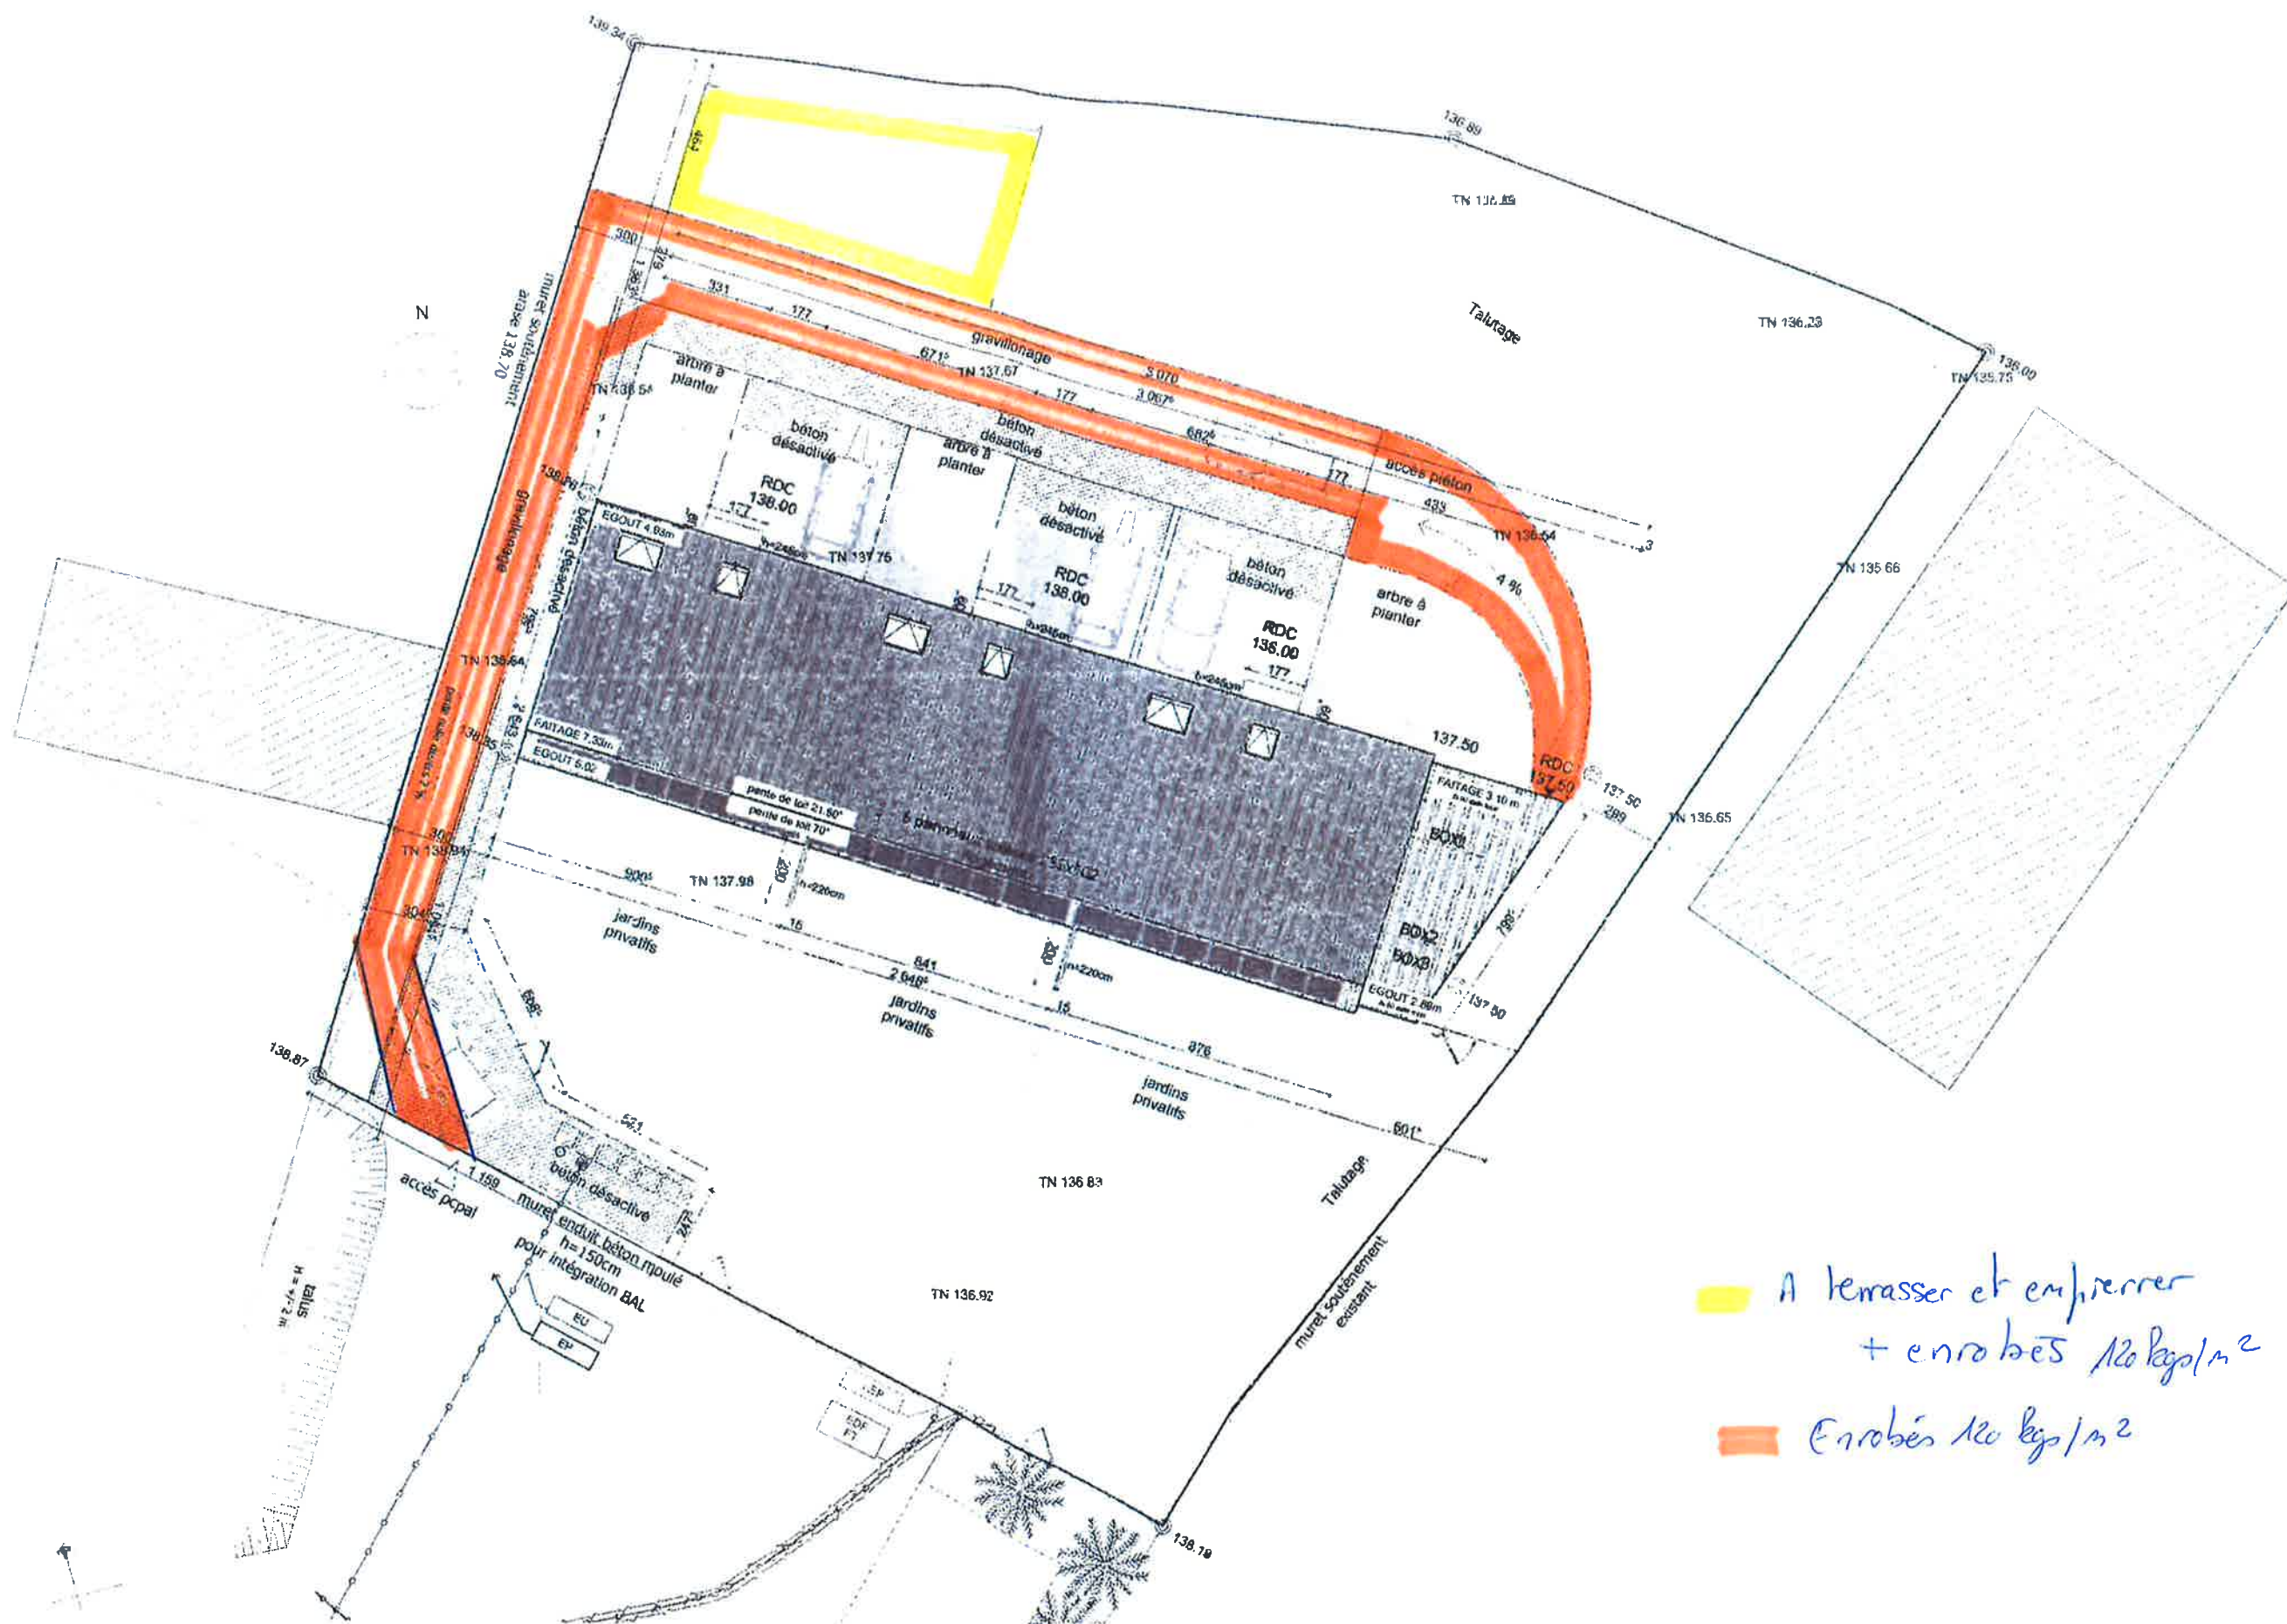

A terrasser et empierrer
+ enrobés 120 kg/m²

Enrobés 120 kg/m²

