



PLAN D' ENSEMBLE FIGURATIF
 Commune de Saint-Gilles du Mené
Lotissement des Ajoncs

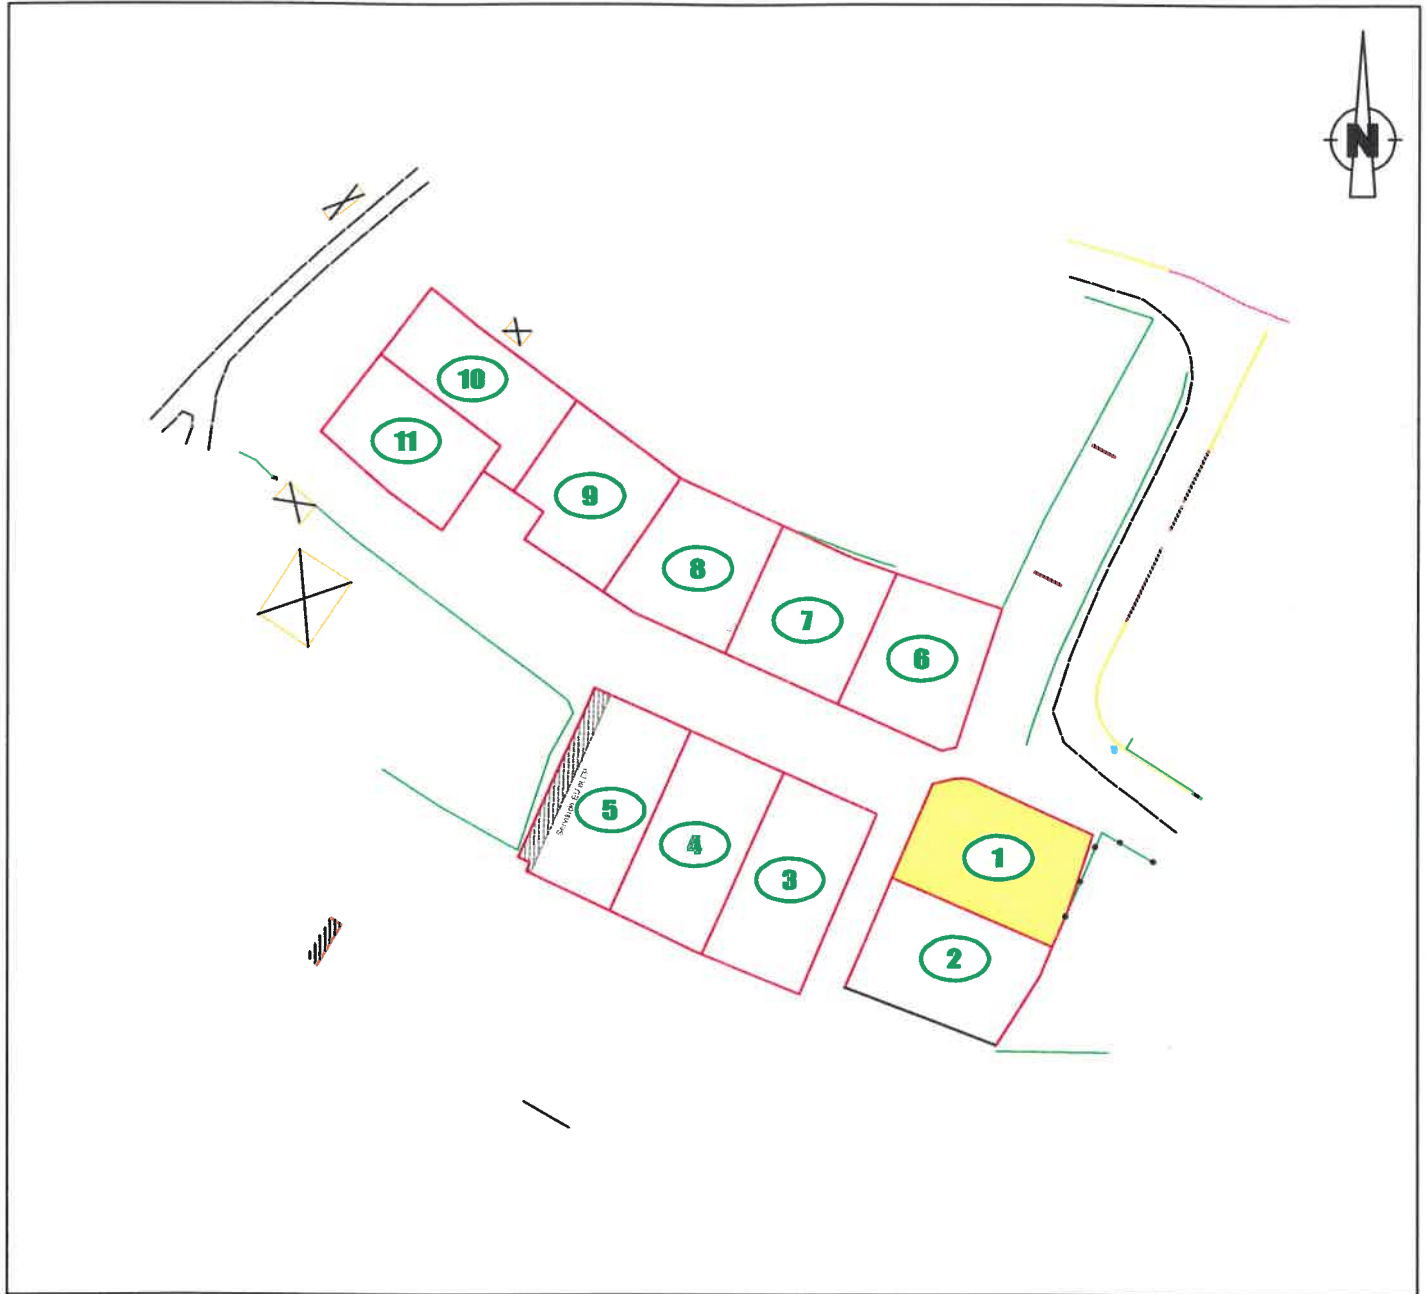

LEGENDE

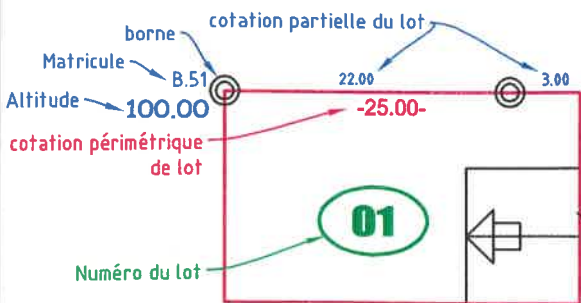

Abréviations diverses
 OM : Ordures Ménagères
 SP max : Surface Plancher maximale

Topographie
 ~~~~~ Courbe de niveau  
 Talus existant  
 Fossé existant  
 65.00 Altitude TN

Réseaux (PROJET)  
 Branchement EU  
 Branchement EP  
 Branchement AEP  
 Branchement TEL  
 Coffret EDF  
 Candélabre

Réseaux (EXISTANT)  
 Tampon EU  
 Tampon EP  
 Citerneau AEP  
 Coffret téléphone  
 Coffret EDF  
 Candélabre

**Nota :** Il est impératif de s'appuyer sur le nivellement fourni par le Géomètre suite au bornage du lot.  
 La position des branchements est définie d'après le plan PROJET établi par le Cabinet Quarta.  
 Ce positionnement est approximatif (non contractuel), il peut être modifié en fonction des impératifs des travaux de viabilisation.